


System WD100
Vikdörrar med
smalramsprofiler

Inglasning utförs enligt gällande barnsäkerhet och brandregler i BBR.

sunparadise

Sunparadise Sverige AB
Höjdrodergatan 25
212 39 Malmö
Tel: 040 631 23 00
www.sunparadise.se
Info.se@sunparadise.com

	Datum	Init.:	Enhet:	mm	Rev.	Beskrivning	Datum	Init.:
Design:	2021-02-04	ELO	Skala:	1:16				
Checked:	2021-02-18	JTU						
WD100-20 Smalramsdörrar					Business Opp:			
					Project ID:			
					Ritnings nr: 100-20-10			

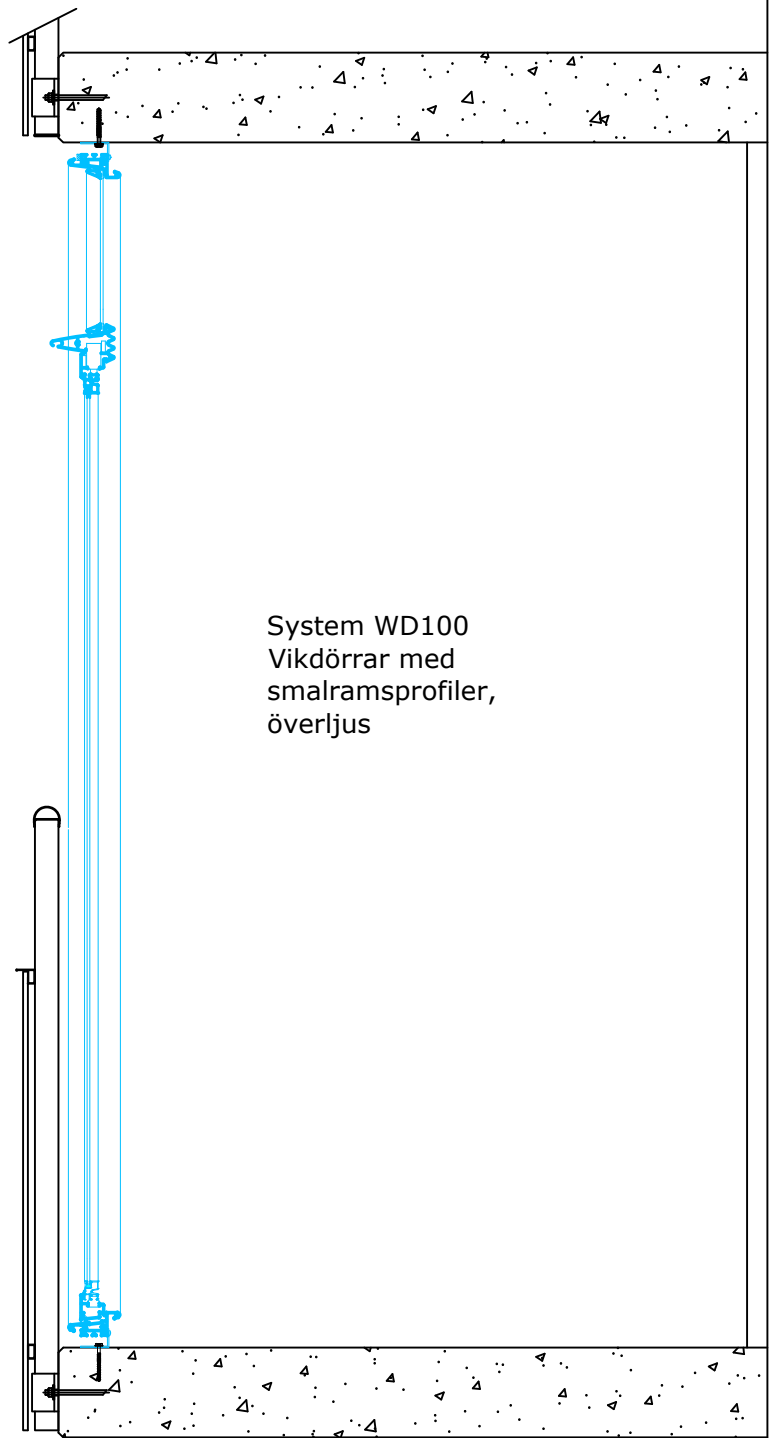

System WD100
 Vikdörrar med
 smalramsprofiler,
 överljus

Inglasning utförs enligt gällande barnsäkerhet och brandregler i BBR.

sunparadise

Sunparadise Sverige AB
 Höjdrodergatan 25
 212 39 Malmö
 Tel: 040 631 23 00
 www.sunparadise.se
 Info.se@sunparadise.com

	Datum	Init.:	Enhet:	mm	Rev.	Beskrivning	Datum	Init.:
Design:	2021-02-04	ELO	Skala:	1:16				
Checked:	2021-02-18	JTU						


WD100-20
Smalramsdörrar
Fast överljus

Business Opp:

Project ID:

Ritnings nr:

100-20-07

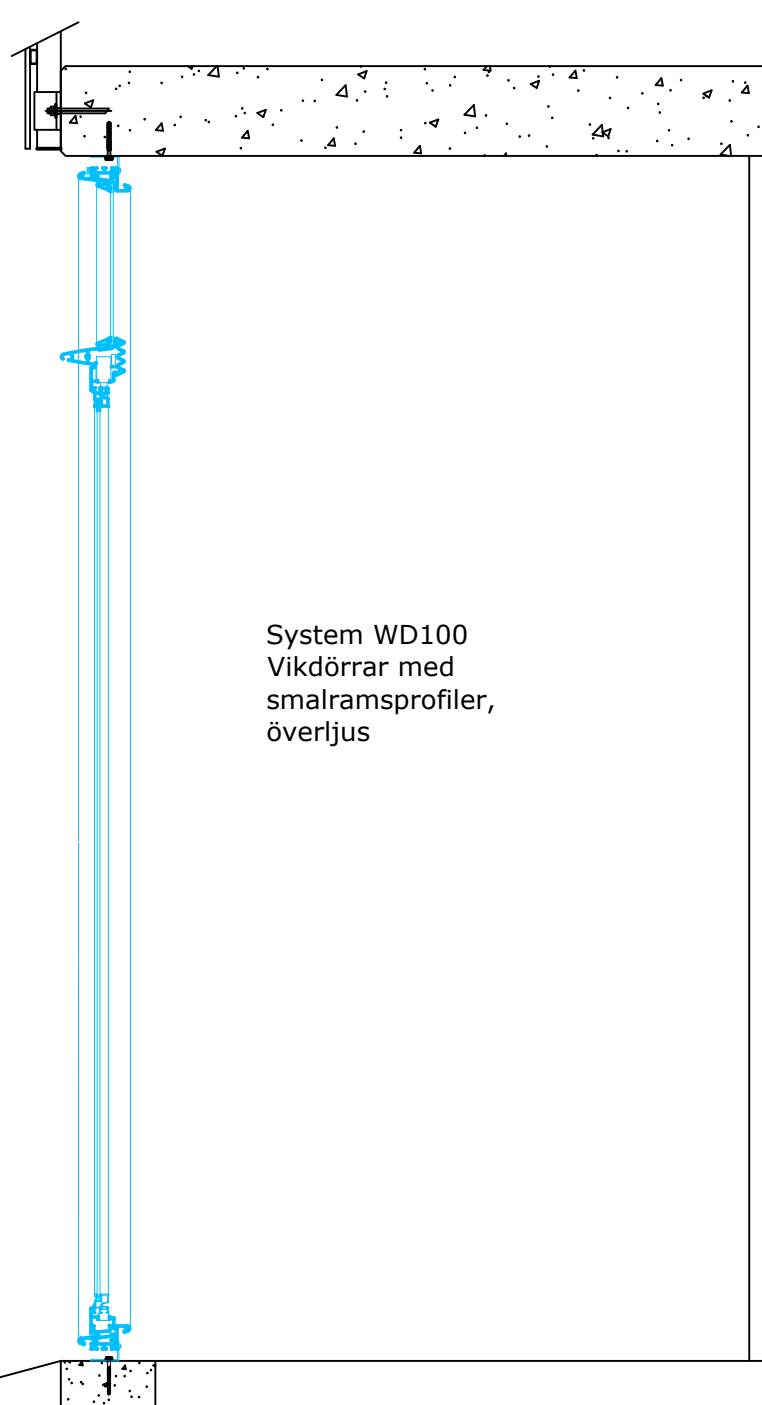


System WD100
Vikdörrar med
smalramsprofiler,
överljus

Inglasning utförs enligt gällande barnsäkerhet och brandregler i BBR.

sunparadise

Sunparadise Sverige AB
Höjdrodergatan 25
212 39 Malmö
Tel: 040 631 23 00
www.sunparadise.se
Info.se@sunparadise.com

	Datum	Init.:	Enhet:	mm	Rev.	Beskrivning	Datum	Init.:
Design:	2021-02-04	ELO	Skala:	1:16				
Checked:	2021-02-18	JTU						
WD100-20 Smalramsdörrar Fast överljus					Business Opp: Project ID: Ritnings nr: 100-20-06			

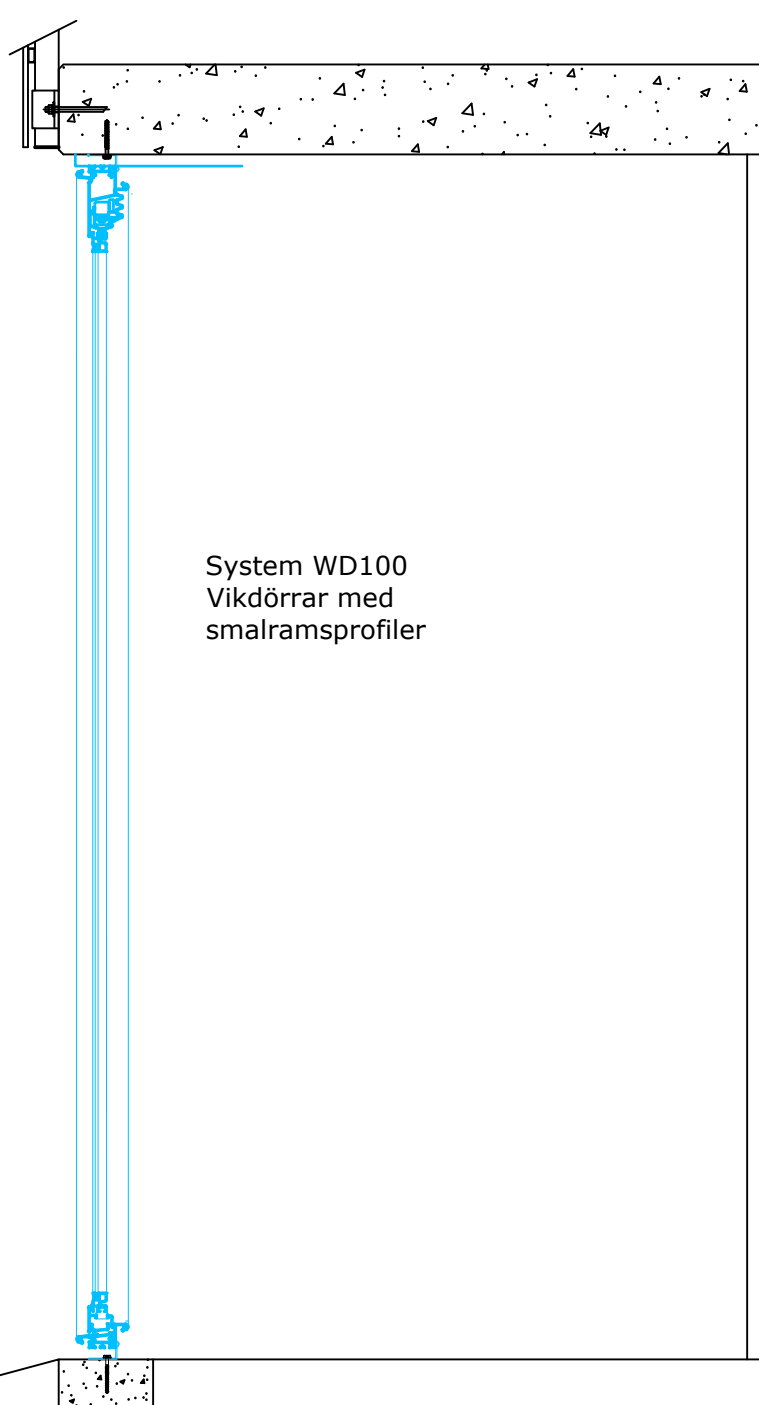


System WD100
Vikdörrar med
smalramsprofiler

Inglasning utförs enligt gällande barnsäkerhet och brandregler i BBR.

sunparadise

Sunparadise Sverige AB
Höjdrodergatan 25
212 39 Malmö
Tel: 040 631 23 00
www.sunparadise.se
Info.se@sunparadise.com

	Datum	Init.:	Enhet:	mm	Rev.	Beskrivning	Datum	Init.:
Design:	2021-02-04	ELO	Skala:	1:16				
Checked:	2021-02-18	JTU						
WD100-20 Smalramsdörrar					Business Opp:			
					Project ID:			
					Ritnings nr: 100-20-08			

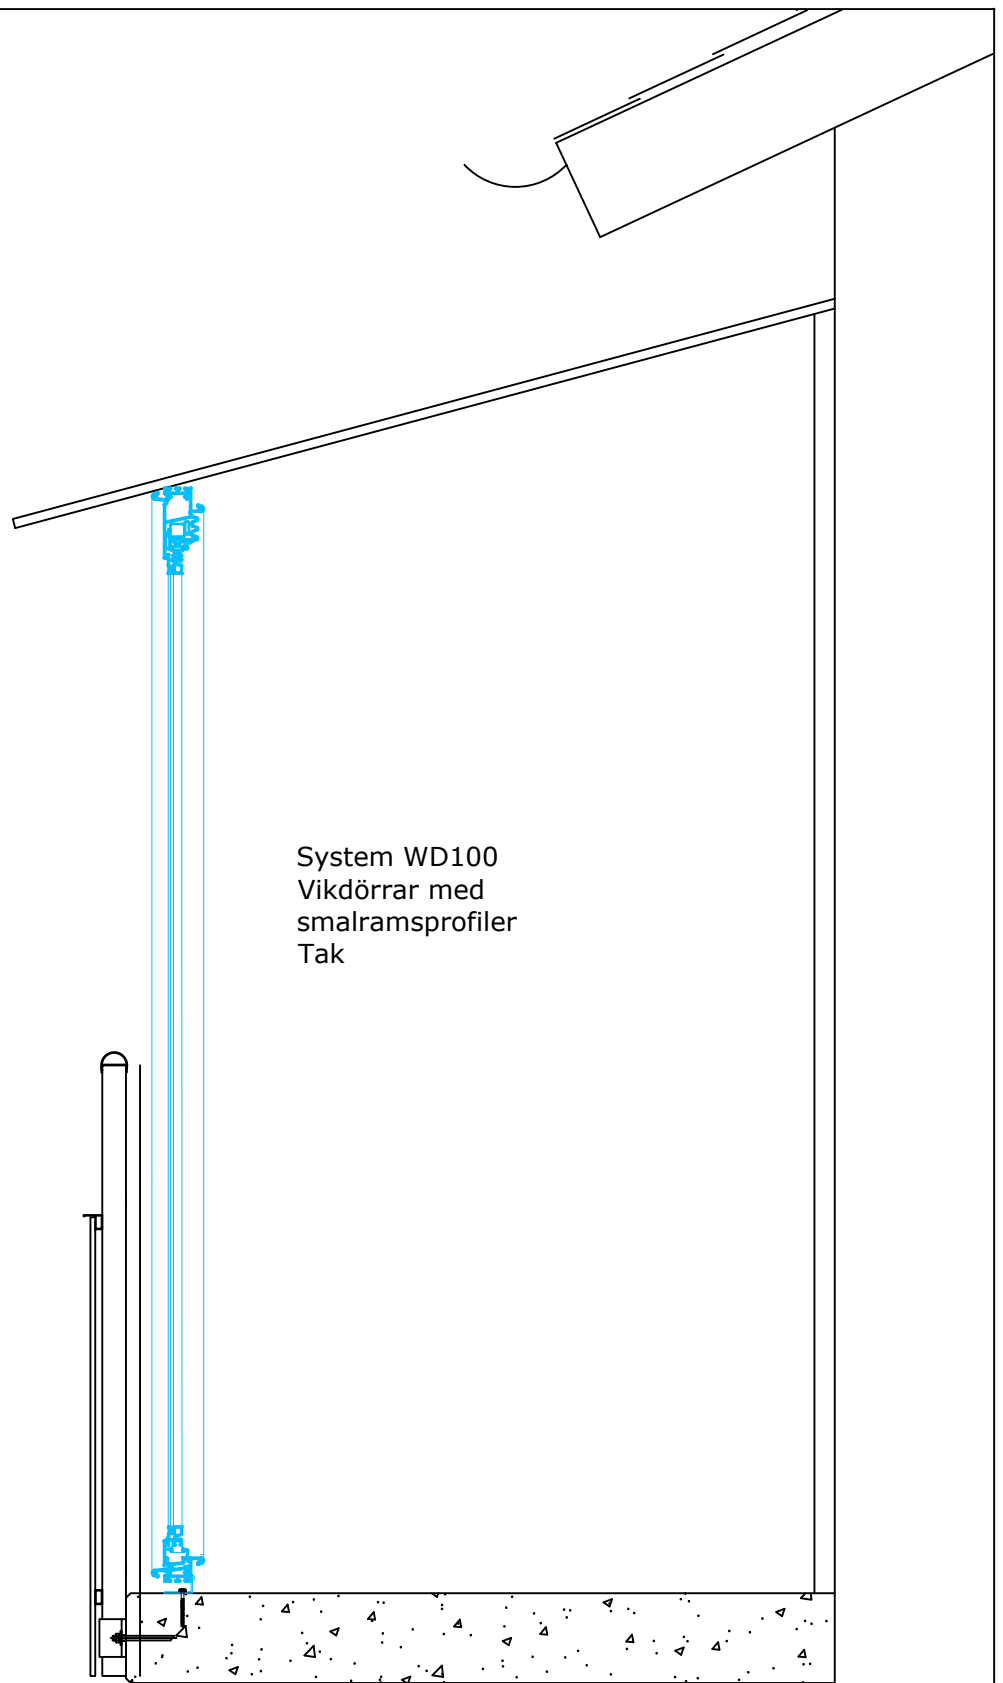


System WD100
 Vikdörrar med
 smalramsprofiler
 Tak

Inglasning utförs enligt gällande barnsäkerhet och brandregler i BBR.

sunparadise

Sunparadise Sverige AB
 Höjdrodergatan 25
 212 39 Malmö
 Tel: 040 631 23 00
 www.sunparadise.se
 Info.se@sunparadise.com

	Datum	Init.:	Enhet:	mm	Rev.	Beskrivning	Datum	Init.:
Design:	2021-02-04	ELO	Skala:	1:16				
Checked:	2021-02-18	JTU						
WD100-20 Smalramsdörrar Tak					Business Opp: Project ID: Ritnings nr: 100-20-09			

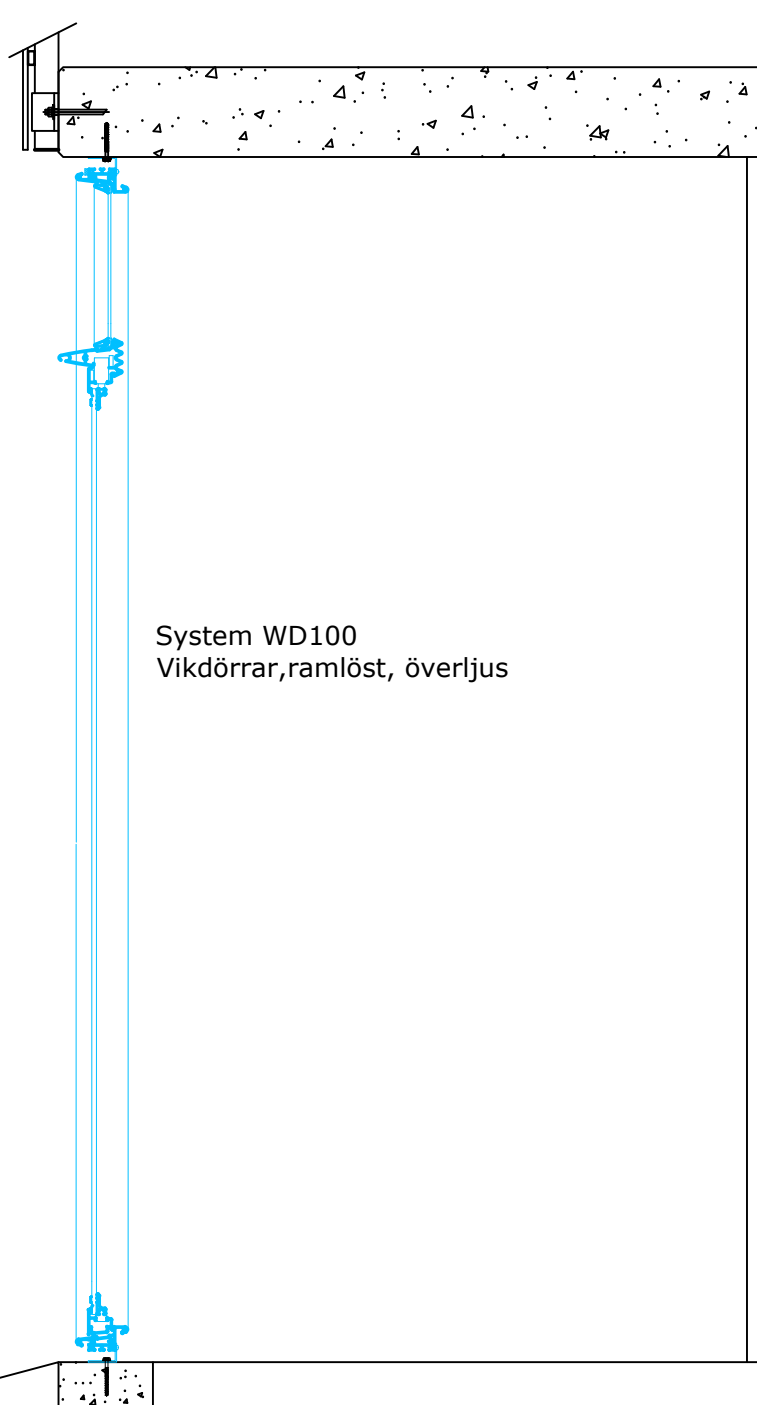


System WD100
Vikdörrar, ramlöst, överljus

Inglasning utförs enligt gällande barnsäkerhet och brandregler i BBR.

sunparadise

Sunparadise Sverige AB
Höjdrodergatan 25
212 39 Malmö
Tel: 040 631 23 00
www.sunparadise.se
Info.se@sunparadise.com

	Datum	Init.:	Enhet:	mm	Rev.	Beskrivning	Datum	Init.:
Design:	2021-02-04	ELO	Skala:	1:16				
Checked:	2021-02-18	JTU						
WD100-10 Helglasdörrar Fast överljus					Business Opp: Project ID: Ritnings nr: 100-10-01			

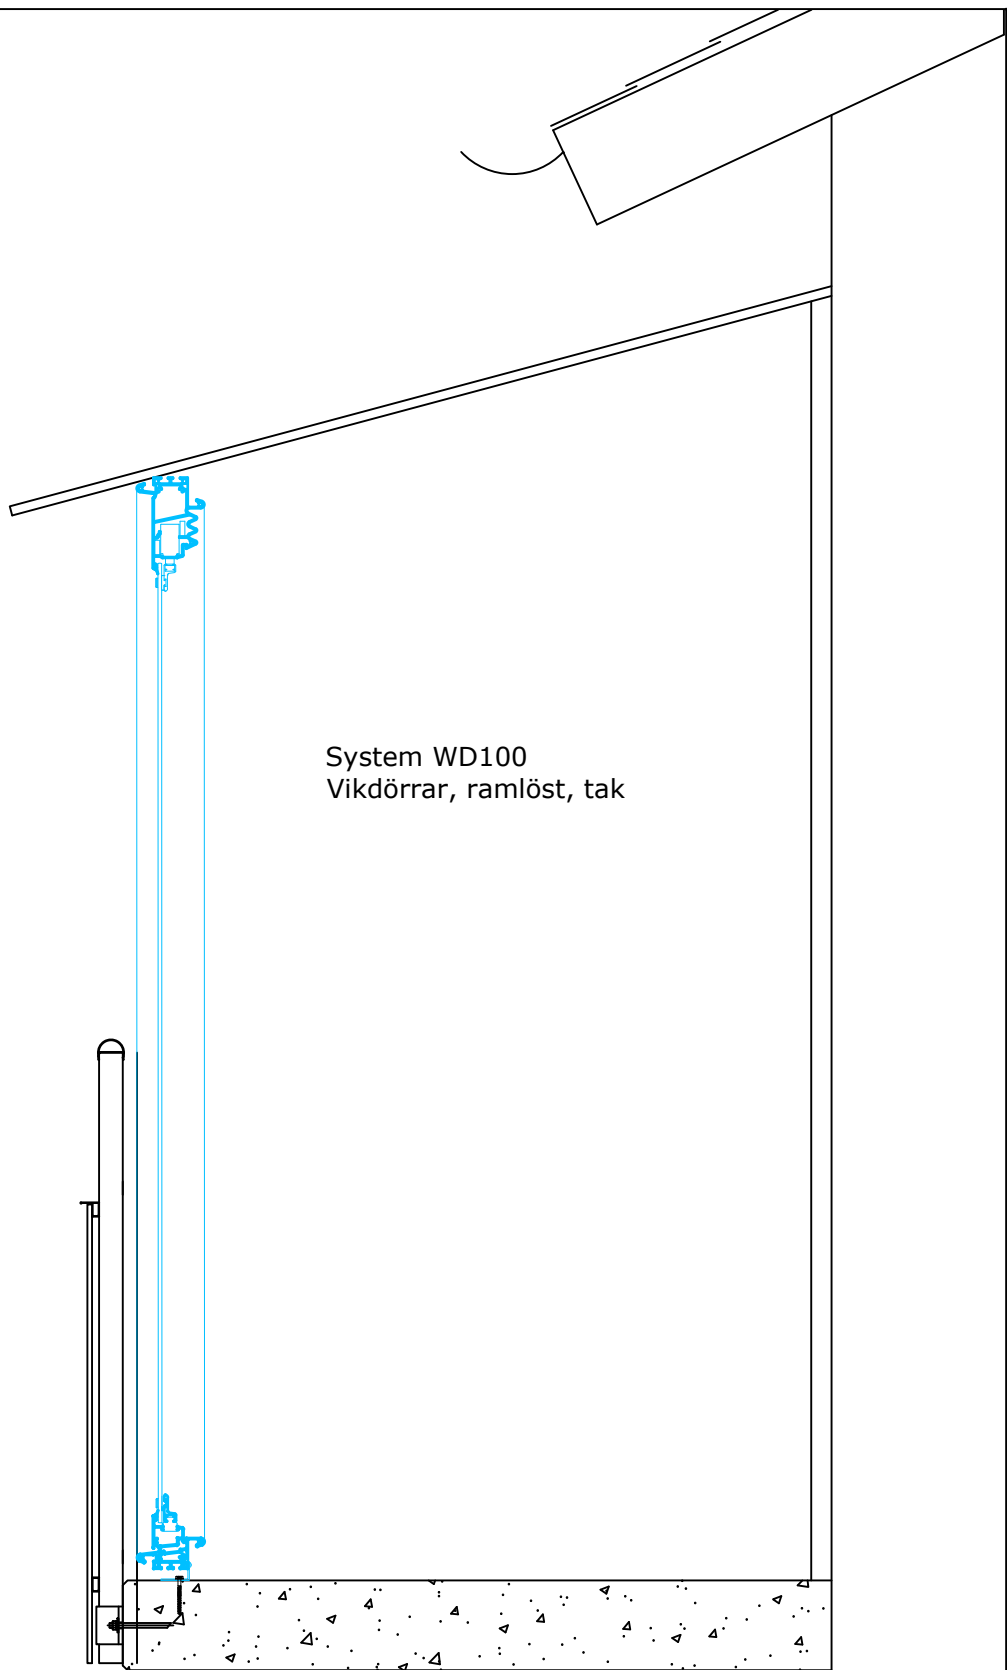

System WD100
Vikdörrar, ramlöst, tak

Inglasning utförs enligt gällande barnsäkerhet och brandregler i BBR.

sunparadise

Sunparadise Sverige AB
Höjdrodergatan 25
212 39 Malmö
Tel: 040 631 23 00
www.sunparadise.se
Info.se@sunparadise.com

	Datum	Init.:	Enhet:	mm	Rev.	Beskrivning	Datum	Init.:
Design:	2021-02-04	ELO	Skala:	1:16				
Checked:	2021-02-18	JTU						
WD100-10 Helglasdörrar Tak					Business Opp: Project ID: Ritnings nr: 100-10-04			